

TERRICONSA

VILLA MARINA, DN.
Sto. Dgo., R.D.
TEL.: (829)-694-0810 |
E-Mail: Richardtterrero22@gmail.com

PROYECTO:

VILLA DE DOS NIVELES.

EQUIPO DE TRABAJO:

DISEÑO ARQUITECTÓNICO
ARQ. JULIO CESAR BAUTISTA PITI
CODIA: 48342
ARQ. RICHARD ANULFO TERRERO

ING. ESTRUCTURAL
ING. MARCOS SANCHEZ

ING. ELECTRICO
ING. DARLING TAVAREZ

ING. HIDRO-SANIATRIO
ING. CAROLINA COLON



VILLA DE DOS NIVELES EN LA PROVINCIA DE SAN PEDRO DE MACORIS

FECHA: MAYO 2026

CONTENIDO:
PLANTA DE ILUMINACION N1 Y N2

PROPIETARIO:

NO. PÁGINA:
1-11




PLANTA ARQUITECTONICA 1ER NIVEL
 ESC. 1:125

TERRICONSA

VILLA MARINA, DN.
 Sto. Dgo., R.D.
 TEL.: (829)-694-0810 |
 E-Mail: Richardtterrero22@gmail.com

PROYECTO:

VILLA DE DOS NIVELES.

EQUIPO DE TRABAJO:

DISEÑO ARQUITECTÓNICO
 ARQ. JULIO CESAR BAUTISTA PITI
 CODIA: 48342
 ARQ. RICHARD ANULFO TERRERO

ING. ESTRUCTURAL
 ING. MARCOS SANCHEZ

ING. ELECTRICO
 ING. DARLING TAVAREZ

ING. HIDRO-SANIATRIO
 ING. CAROLINA COLON



**VILLA DE DOS NIVELES EN LA
 PROVINCIA DE SAN PEDRO DE
 MACORIS**

FECHA: MAYO 2026




CONTENIDO:

PLANTA DE ILUMINACION N1 Y N2

PROPIETARIO:

NO. PÁGINA:

2-11

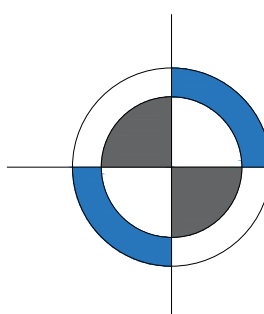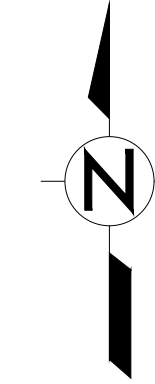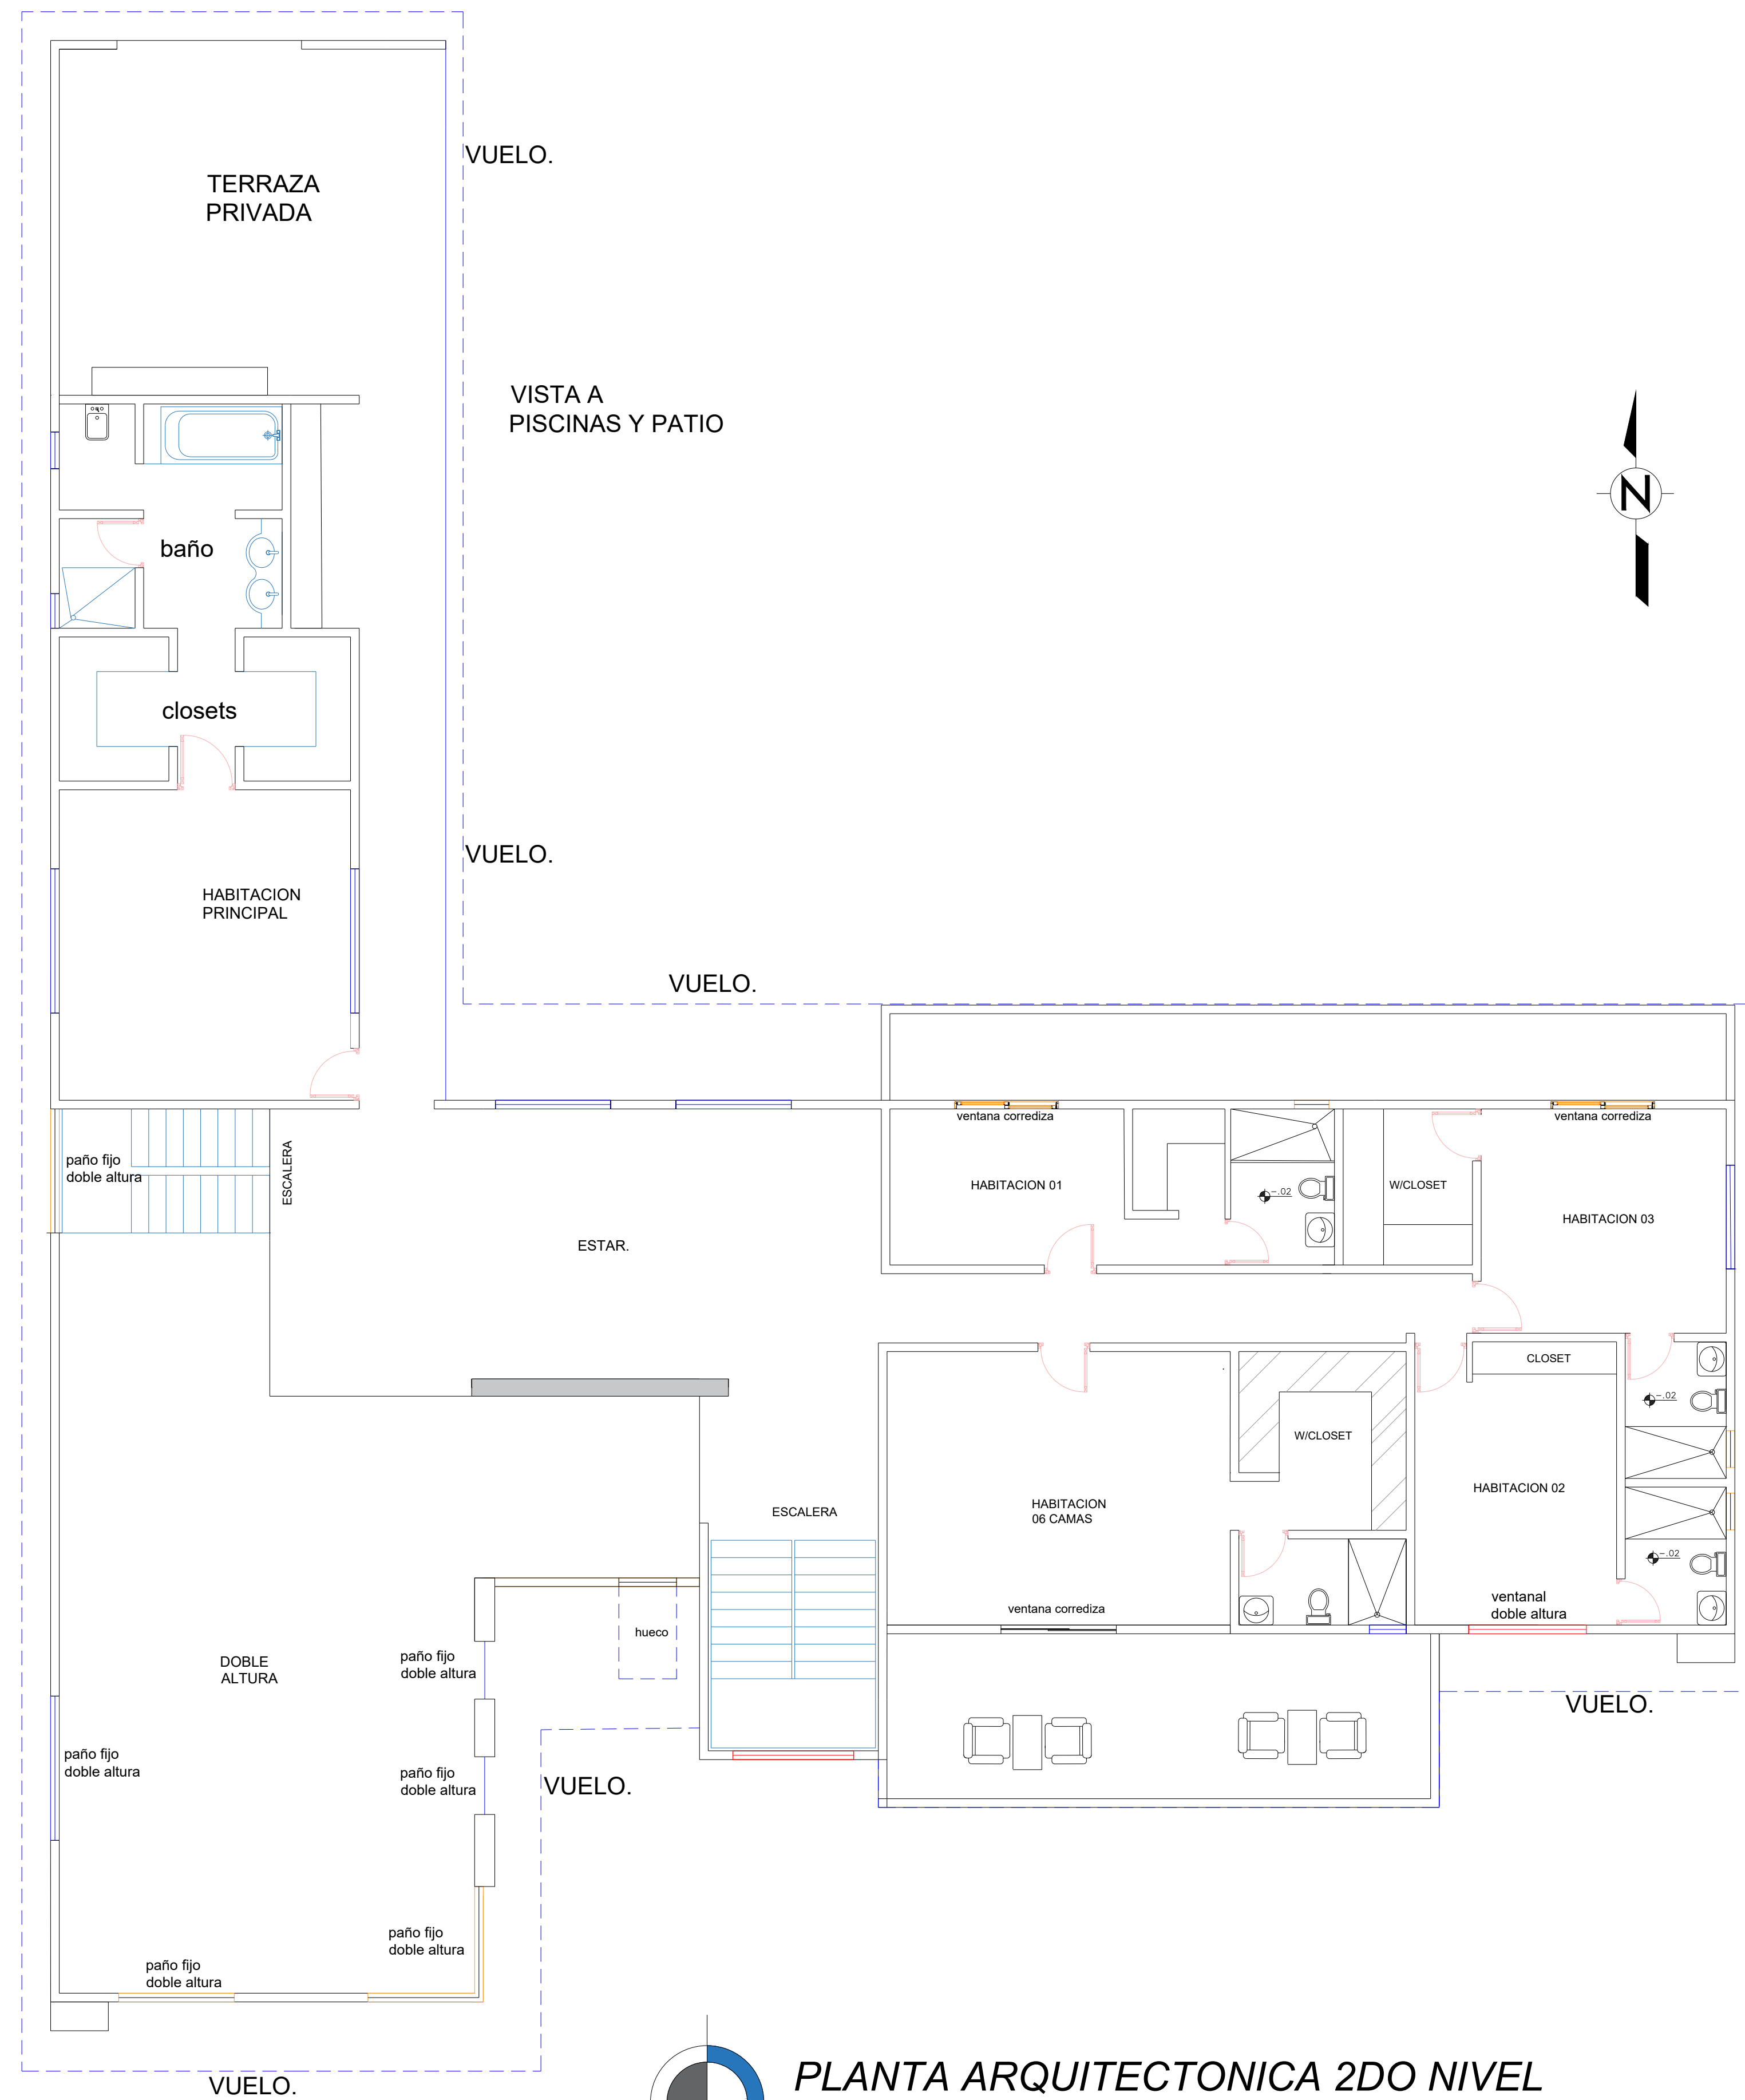

PLANTA ARQUITECTONICA 2DO NIVEL

ESC. 1:75

TERRICONSA

VILLA MARINA, DN.
Sto. Dgo., R.D.
TEL.: (829)-694-0810
E-Mail: Richardtterrero22@gmail.com

PROYECTO:

VILLA DE DOS NIVELES.

EQUIPO DE TRABAJO:

DISEÑO ARQUITECTÓNICO

ARQ. JULIO CESAR BAUTISTA PITI

CODIA: 48342

ARQ. RICHARD ANULFO TERRERO

ING. ESTRUCTURAL

ING. MARCOS SANCHEZ

ING. ELECTRICO

ING. DARLING TAVAREZ

ING. HIDRO-SANIATRIO

ING. CAROLINA COLON



**VILLA DE DOS NIVELES EN LA
PROVINCIA DE SAN PEDRO DE
MACORIS**

FECHA: MAYO 2026

CONTENIDO:

PLANTA DE ILUMINACION N1 Y N2

PROPIETARIO:

NO. PÁGINA:

3-11



PLANTA AMUEBLADA 1ER NIVEL
ESC. 1:125

TERRICONSA

VILLA MARINA, DN.
Sto. Dgo., R.D.
TEL.: (829)-694-0810
E-Mail: Richardtterrero22@gmail.com

PROYECTO:

VILLA DE DOS NIVELES.

EQUIPO DE TRABAJO:

DISEÑO ARQUITECTÓNICO

ARQ. JULIO CESAR BAUTISTA PITI

CODIA: 48342

ARQ. RICHARD ANULFO TERRERO

ING. ESTRUCTURAL

ING. MARCOS SANCHEZ

ING. ELECTRICO

ING. DARLING TAVAREZ

ING. HIDRO-SANIATRIO

ING. CAROLINA COLON



**VILLA DE DOS NIVELES EN LA
PROVINCIA DE SAN PEDRO DE
MACORIS**

FECHA: MAYO 2026


CONTENIDO:

PLANTA DE ILUMINACION N1 Y N2

PROPIETARIO:

NO. PÁGINA:

4-11

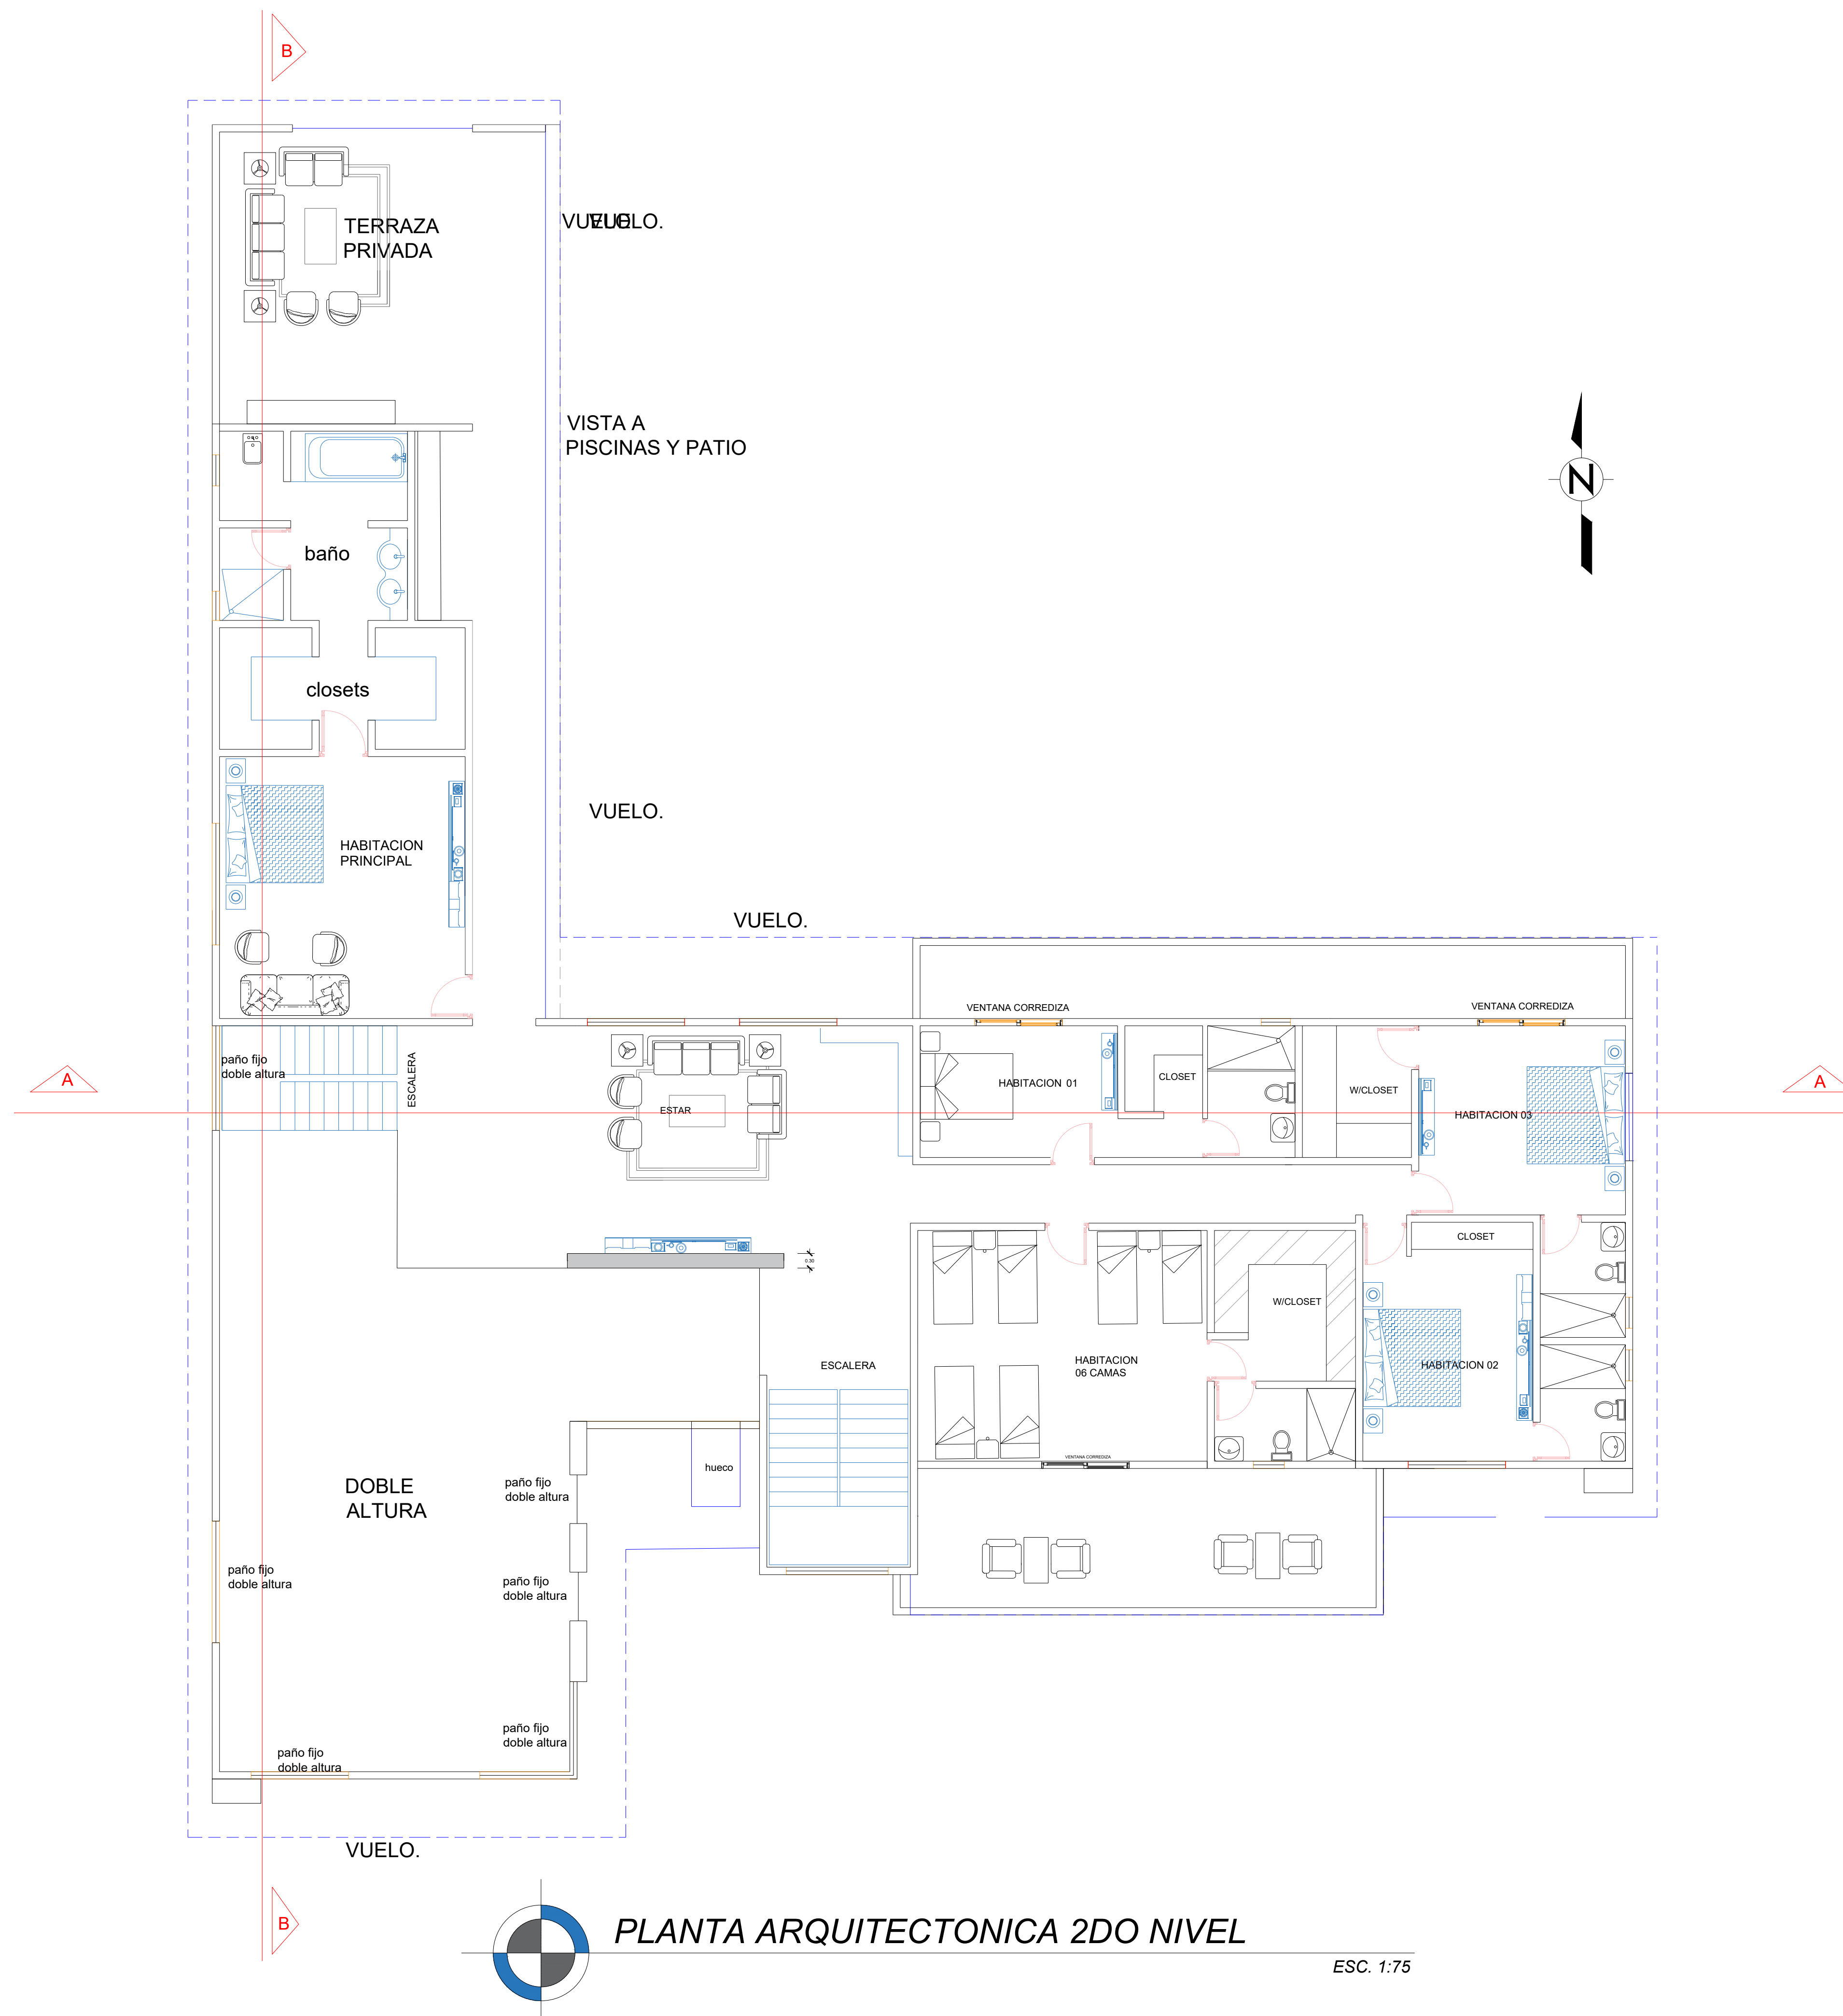

TERRICONSA

VILLA MARINA, DN.
 Sto. Dgo., R.D.
 TEL.: (829)-694-0810
 E-Mail: Richardtterrero22@gmail.com

PROYECTO:

VILLA DE DOS NIVELES.

EQUIPO DE TRABAJO:

DISEÑO ARQUITECTÓNICO
 ARQ. JULIO CESAR BAUTISTA PITI
 CODIA: 48342
 ARQ. RICHARD ANULFO TERRERO

ING. ESTRUCTURAL
 ING. MARCOS SANCHEZ

ING. ELECTRICO
 ING. DARLING TAVAREZ

ING. HIDRO-SANIATRIO
 ING. CAROLINA COLON



**VILLA DE DOS NIVELES EN LA
 PROVINCIA DE SAN PEDRO DE
 MACORIS**

FECHA: MAYO 2026



CONTENIDO:

PLANTA DE ILUMINACION N1 Y N2

PROPIETARIO:

NO. PÁGINA:

5-11

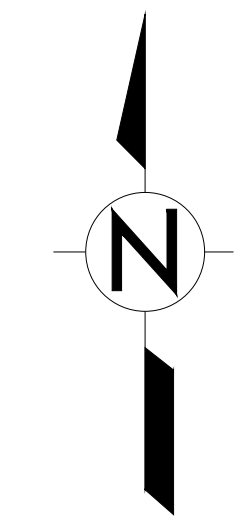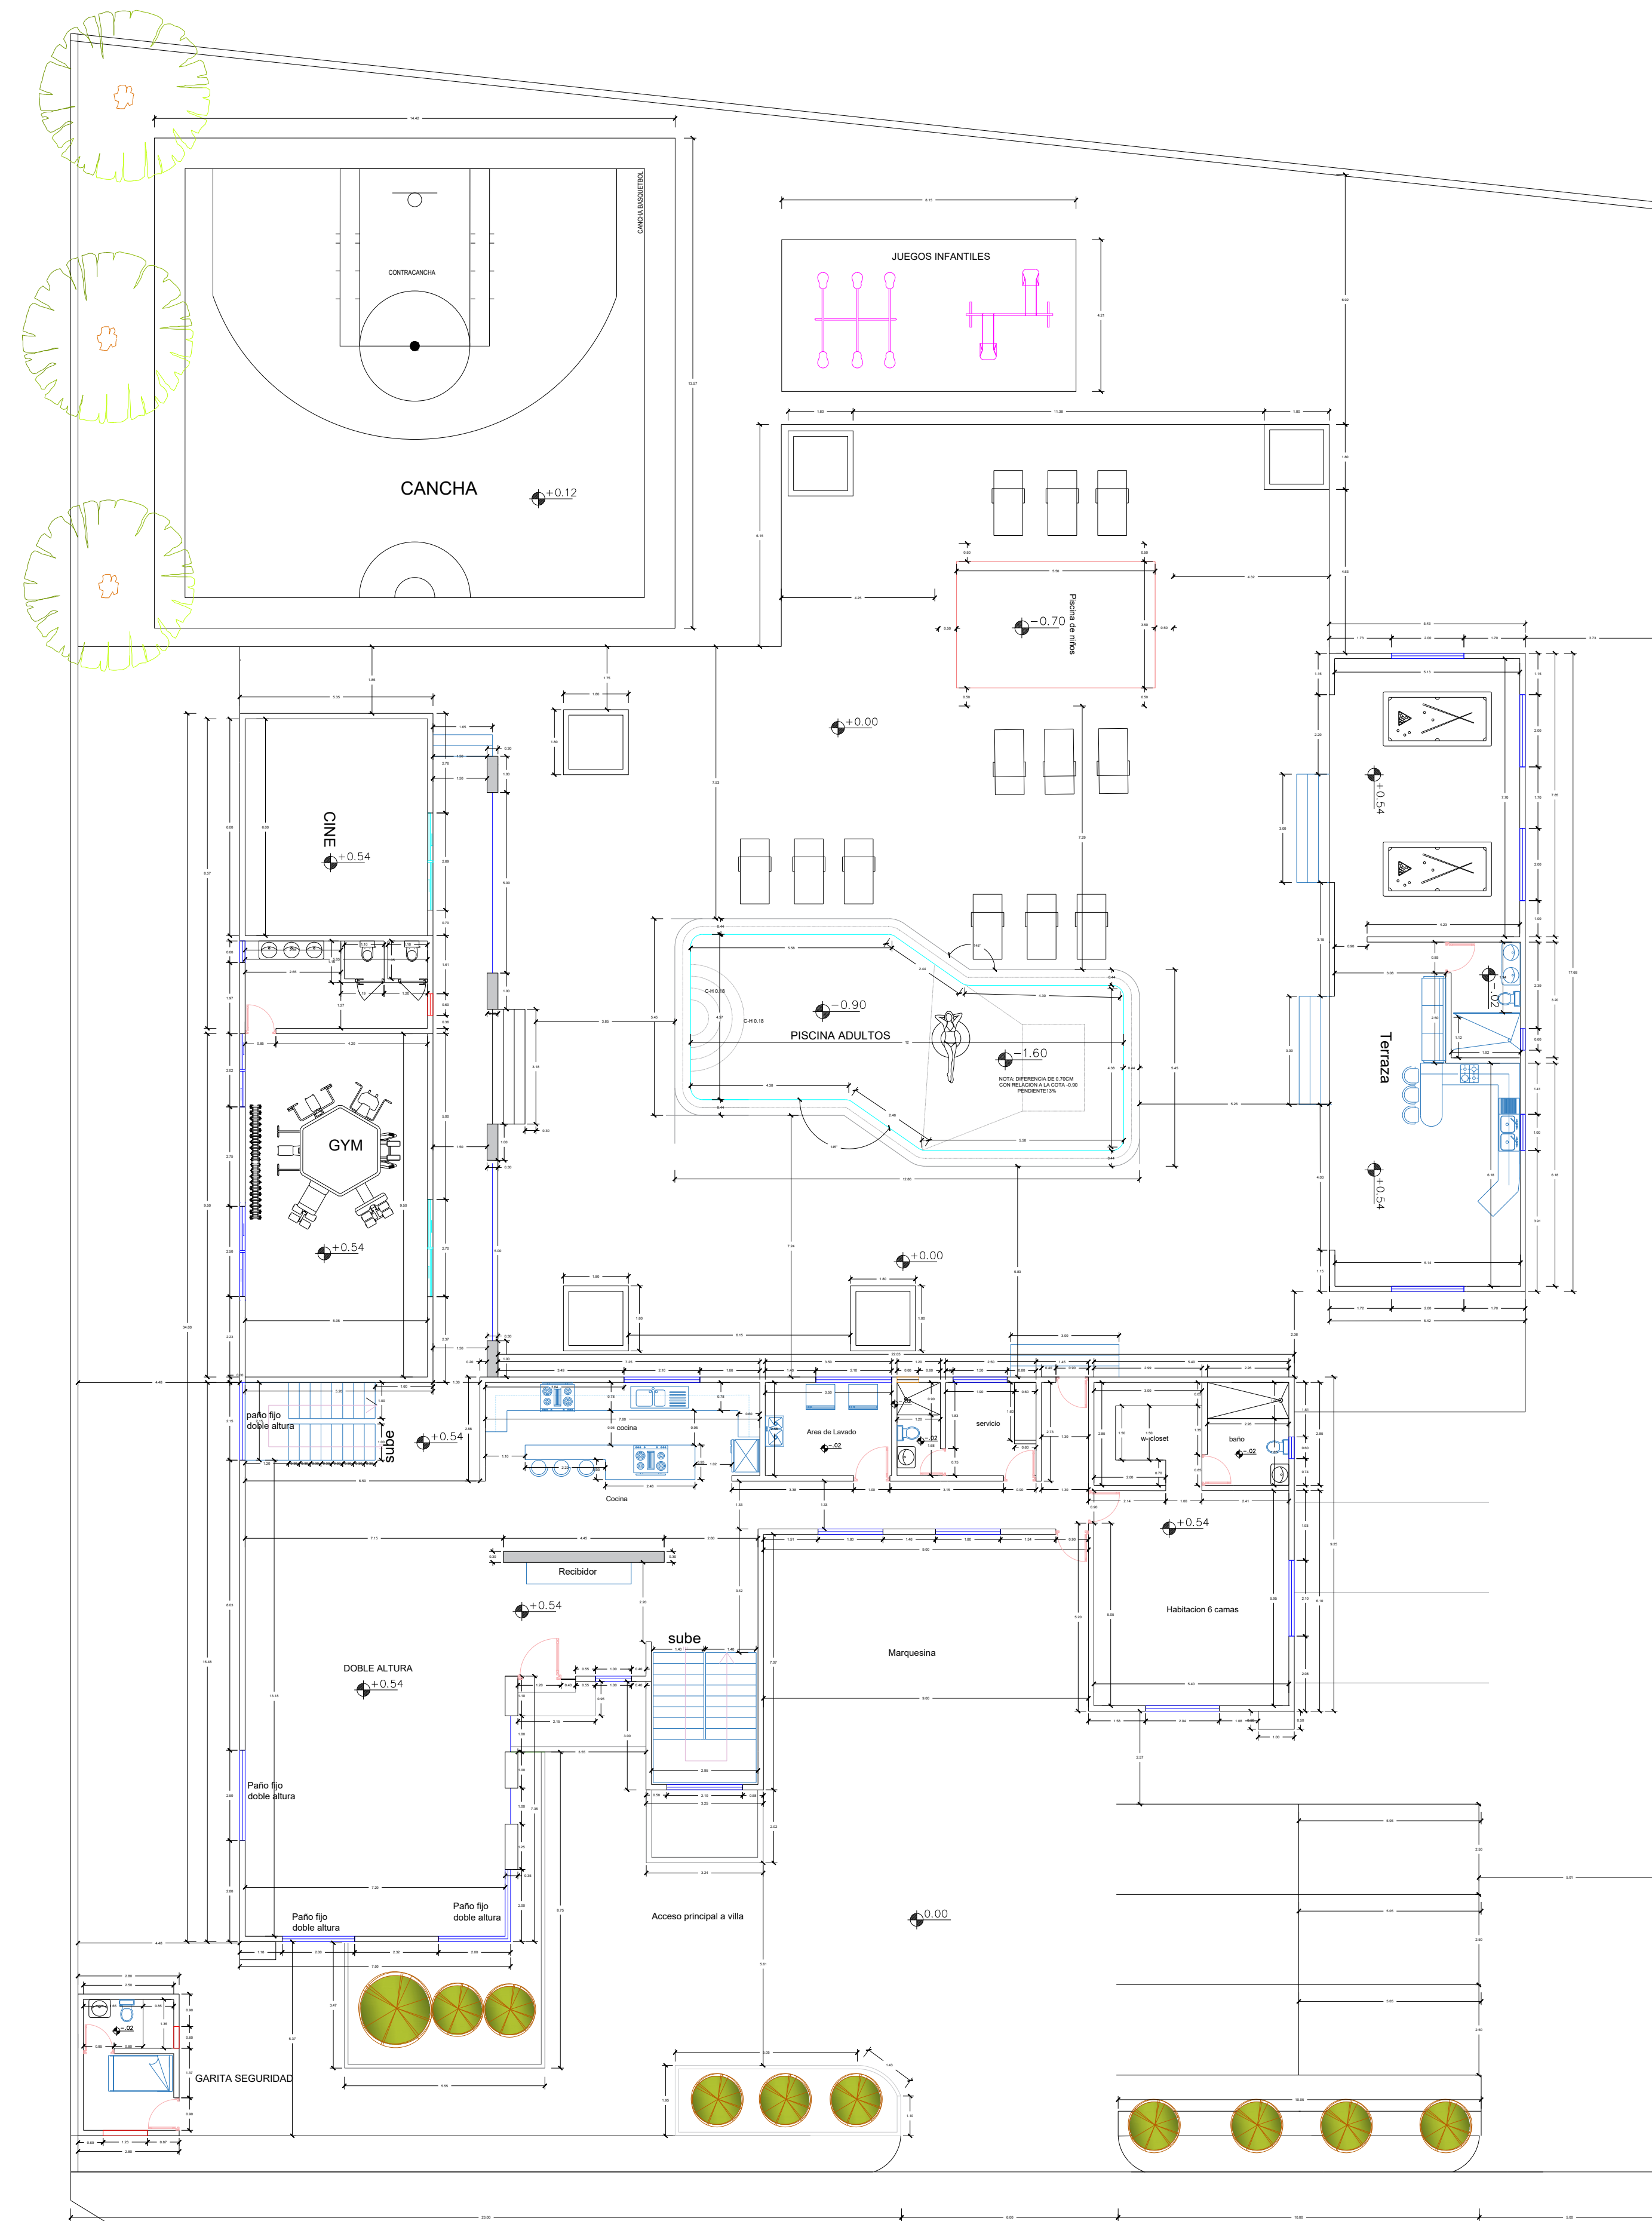

TERRICONSA

VILLA MARINA, DN.
 Sto. Dgo., R.D.
 TEL.: (829)-694-0810
 E-Mail: Richardtterrero22@gmail.com

PROYECTO:

VILLA DE DOS NIVELES.

EQUIPO DE TRABAJO:

DISEÑO ARQUITECTÓNICO
 ARQ. JULIO CESAR BAUTISTA PITI
 CODIA: 48342
 ARQ. RICHARD ANULFO TERRERO

ING. ESTRUCTURAL
 ING. MARCOS SANCHEZ

ING. ELECTRICO
 ING. DARLING TAVAREZ

ING. HIDRO-SANIATRIO
 ING. CAROLINA COLON



**VILLA DE DOS NIVELES EN LA
 PROVINCIA DE SAN PEDRO DE
 MACORIS**



FECHA: MAYO 2026

CONTENIDO:
PLANTA DE ILUMINACION N1 Y N2

PROPIETARIO:

NO. PÁGINA:

6-11

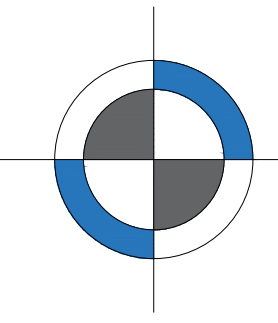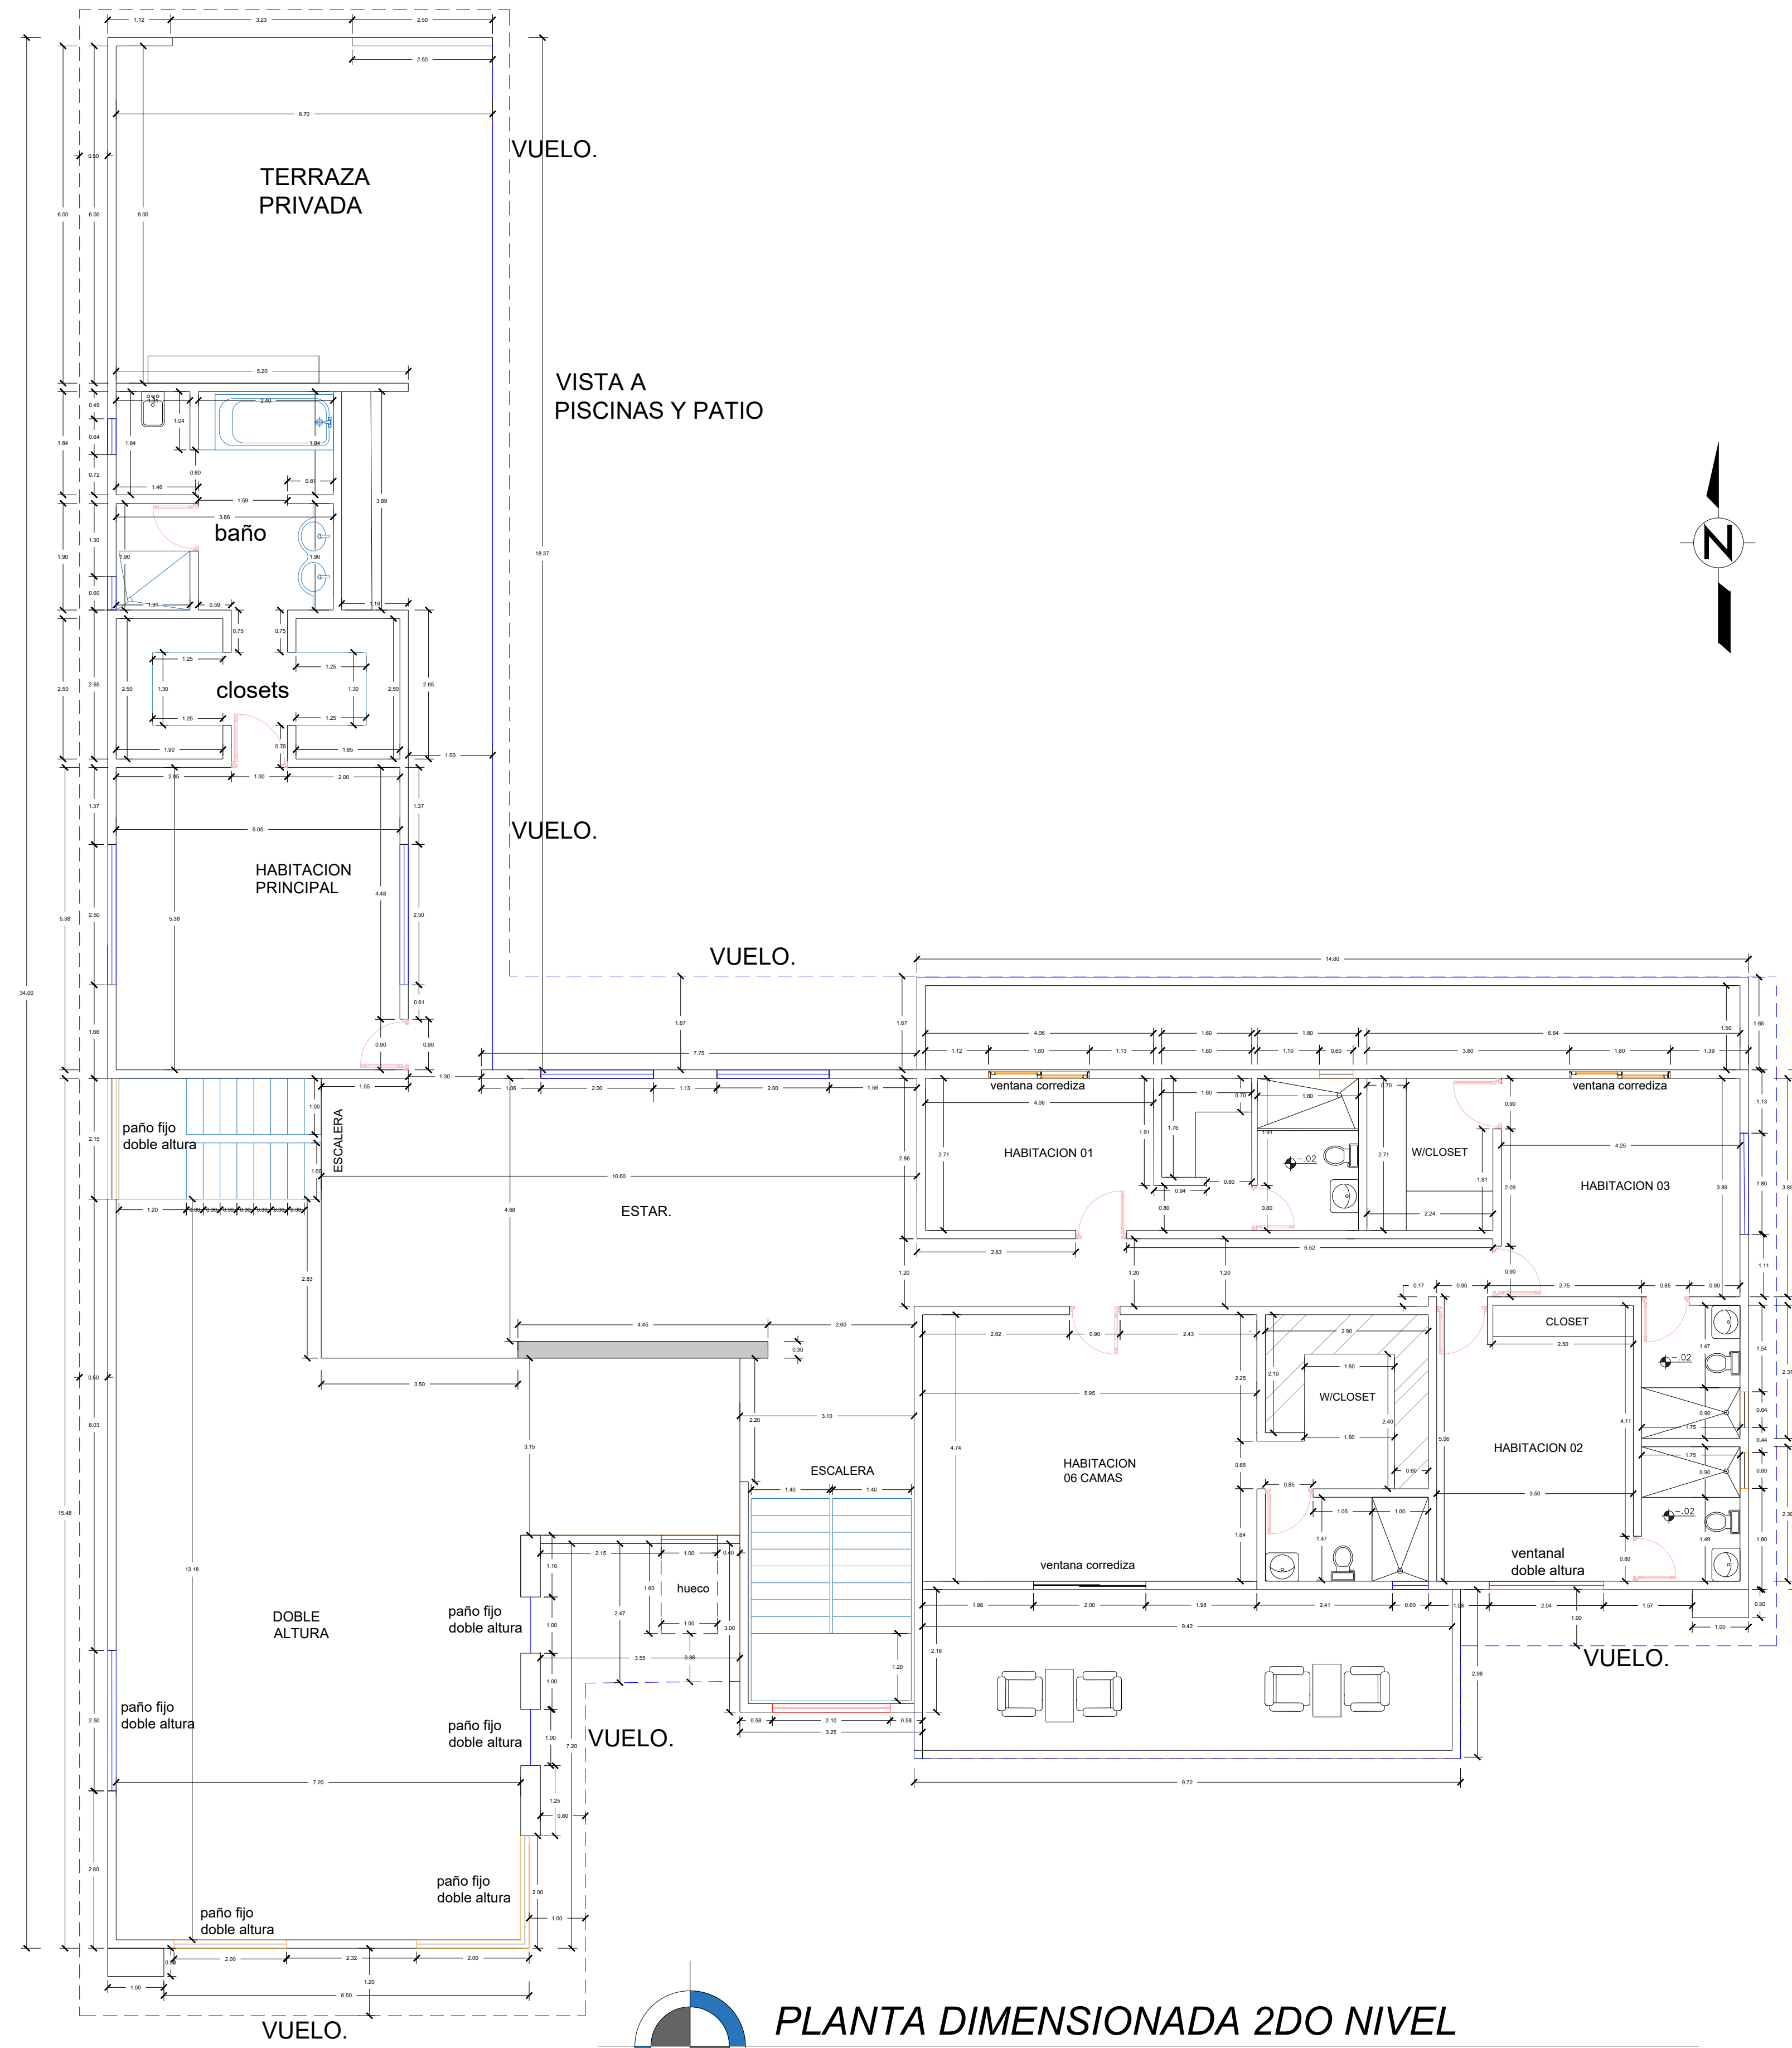

PLANTA DIMENSIONADA 2DO NIVEL

ESC. 1:75

TERRICONSA

VILLA MARINA, DN.
Sto. Dgo., R.D.
TEL.: (829)-694-0810
E-Mail: Richardtterrero22@gmail.com

PROYECTO:

VILLA DE DOS NIVELES.

EQUIPO DE TRABAJO:

DISEÑO ARQUITECTÓNICO

ARQ. JULIO CESAR BAUTISTA PITI

CODIA: 48342

ARQ. RICHARD ANULFO TERRERO

ING. ESTRUCTURAL

ING. MARCOS SANCHEZ

ING. ELECTRICO

ING. DARLING TAVAREZ

ING. HIDRO-SANIATRIO

ING. CAROLINA COLON



**VILLA DE DOS NIVELES EN LA
PROVINCIA DE SAN PEDRO DE
MACORIS**

FECHA: MAYO 2026



CONTENIDO:

PLANTA DE ILUMINACION N1 Y N2

PROPIETARIO:



NO. PÁGINA:

7-11

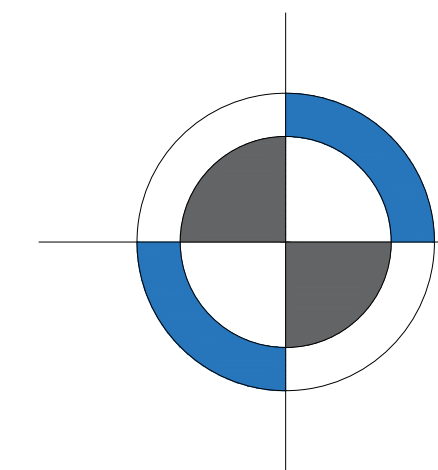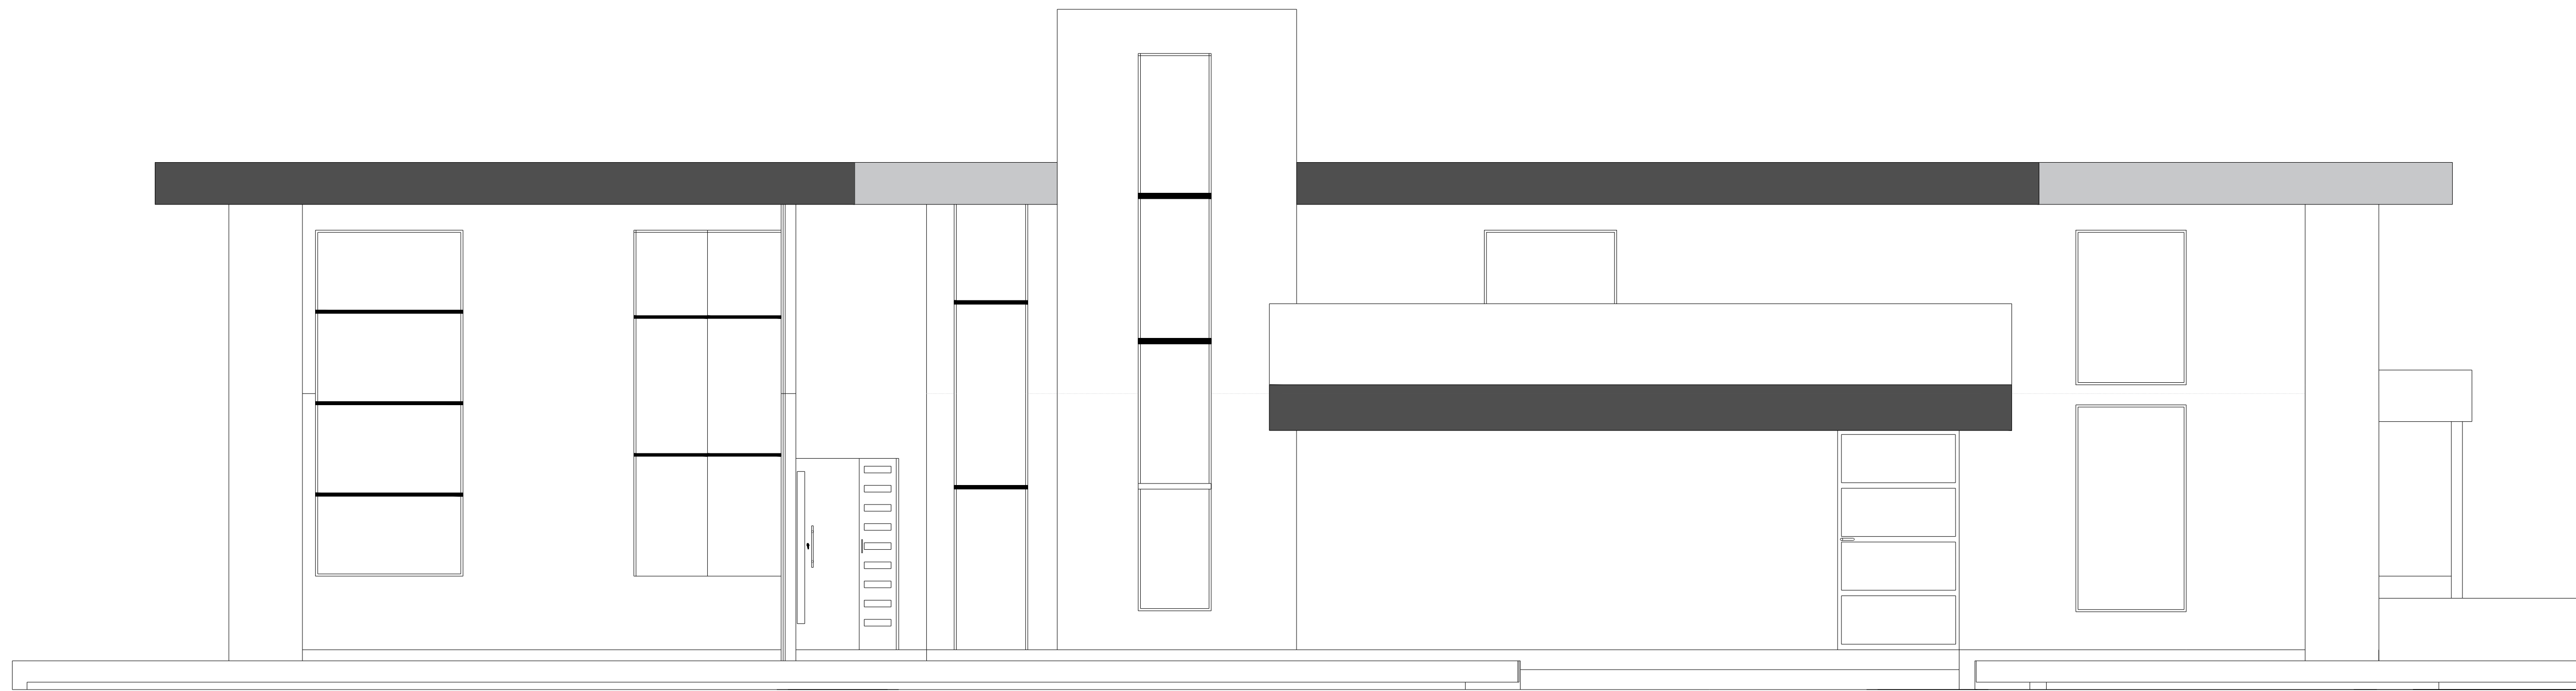

FACHADA FRONTAL

ESC. 1:50

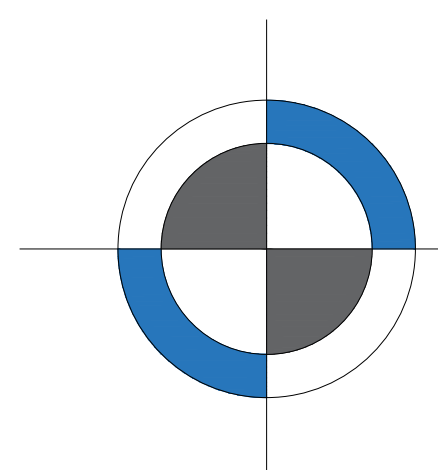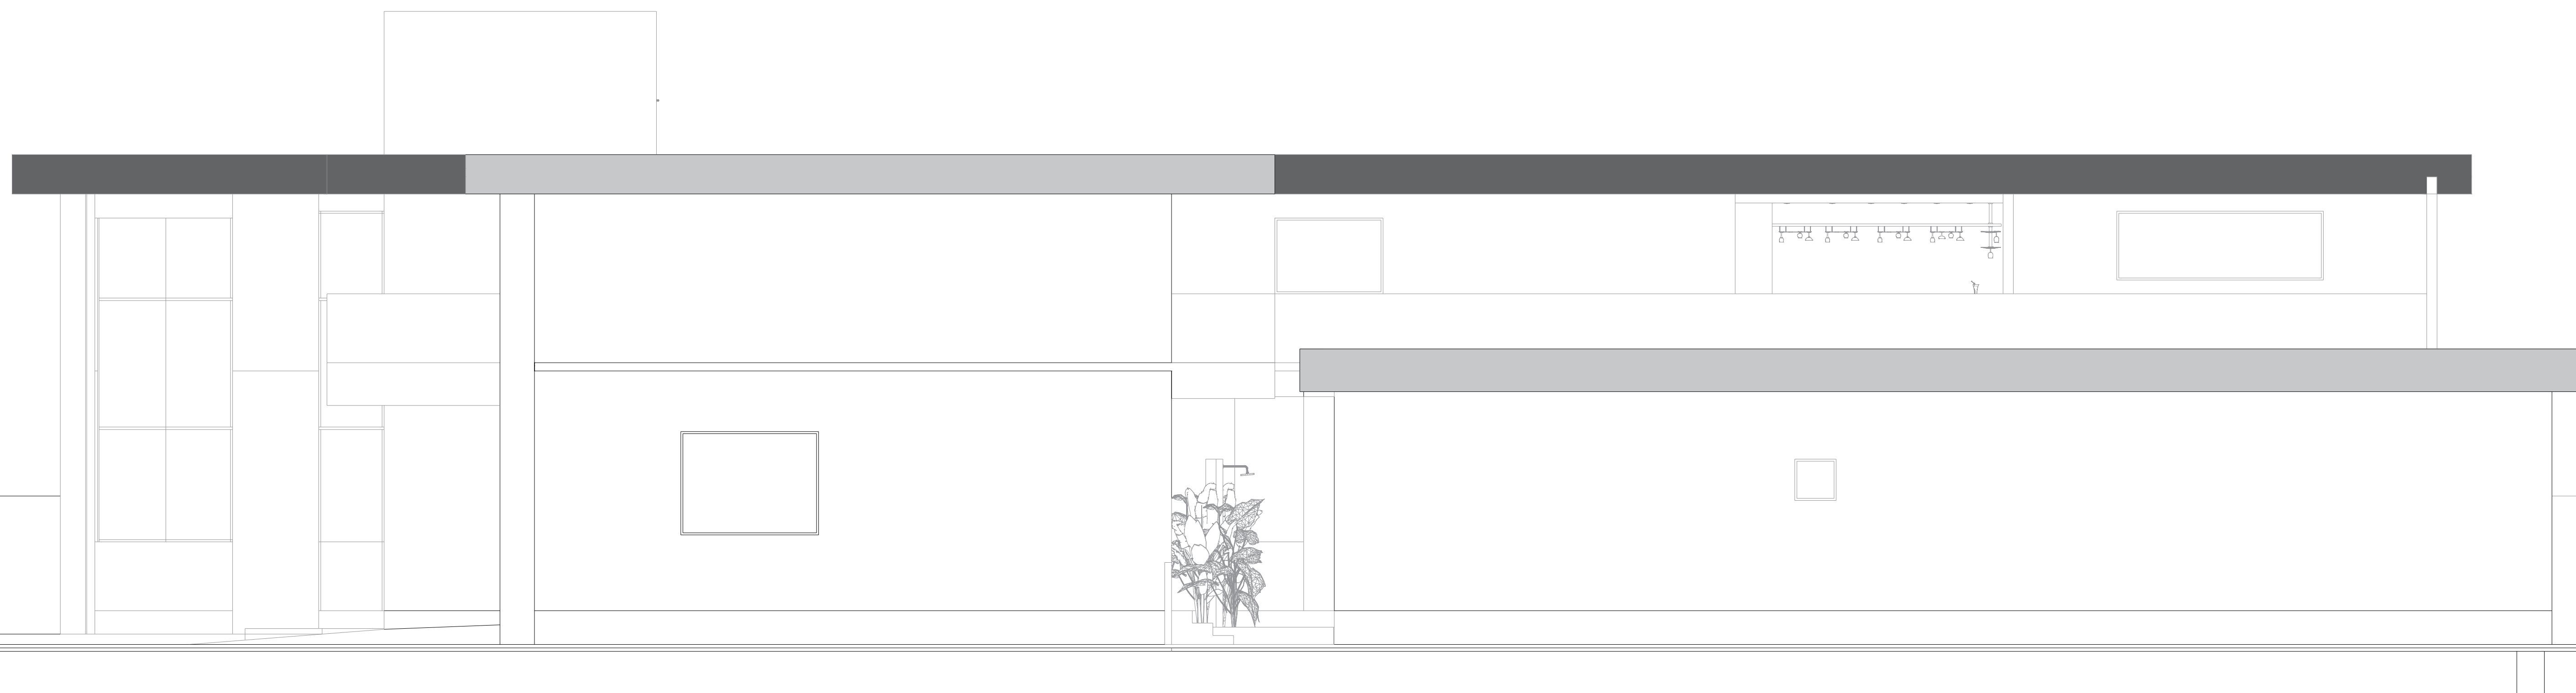

FACHADA LATERAL DERECHA

ESC. 1:50

TERRICONSA

VILLA MARINA, DN.
Sto. Dgo., R.D.
TEL.: (829)-694-0810
E-Mail: Richardtterrero22@gmail.com

PROYECTO:

VILLA DE DOS NIVELES.

EQUIPO DE TRABAJO:

DISEÑO ARQUITECTÓNICO

ARQ. JULIO CESAR BAUTISTA PITI

CODIA: 48342

ARQ. RICHARD ANULFO TERRERO

ING. ESTRUCTURAL

ING. MARCOS SANCHEZ

ING. ELECTRICO

ING. DARLING TAVAREZ

ING. HIDRO-SANIATRIO

ING. CAROLINA COLON



VILLA DE DOS NIVELES EN LA
PROVINCIA DE SAN PEDRO DE
MACORIS

FECHA: MAYO 2026



CONTENIDO:

PLANTA DE ILUMINACION N1 Y N2

PROPIETARIO:



NO. PÁGINA:

8-11

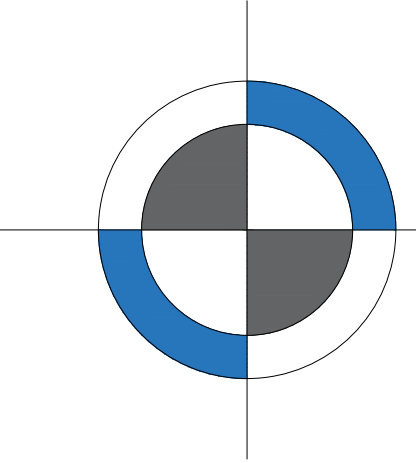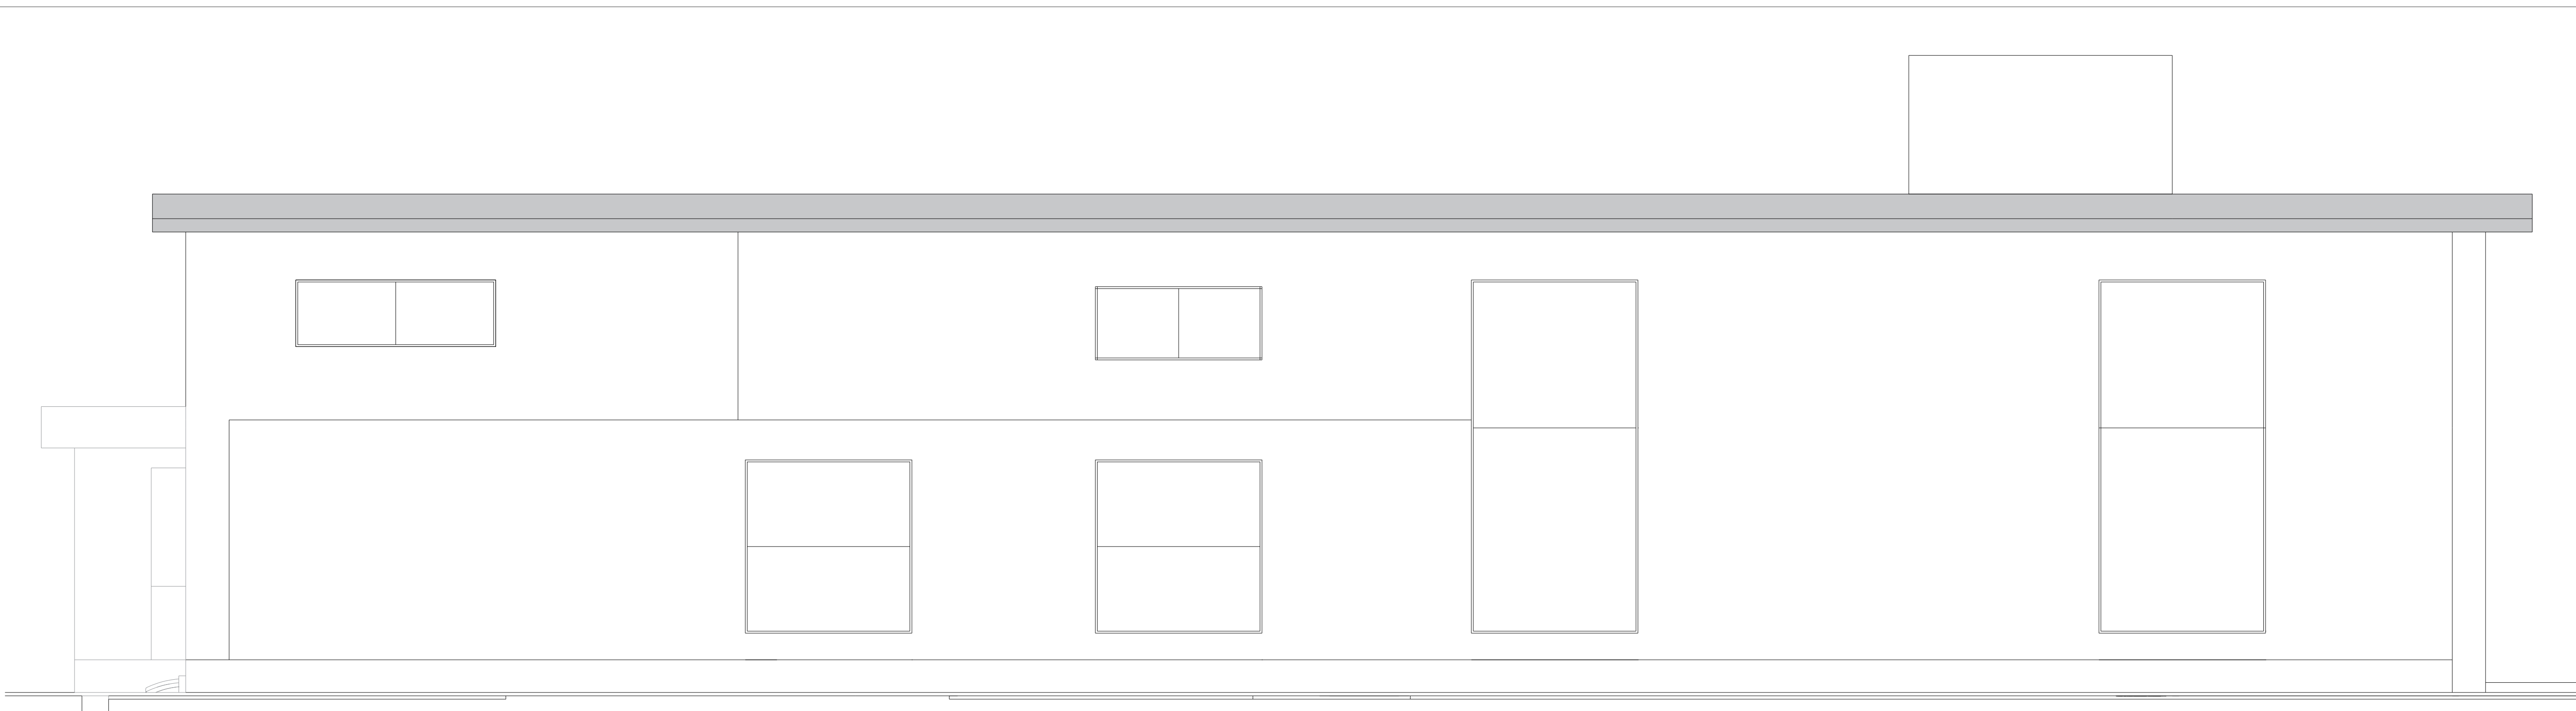

FACHADA LATERAL IZQUIERDA

ESC. 1:50

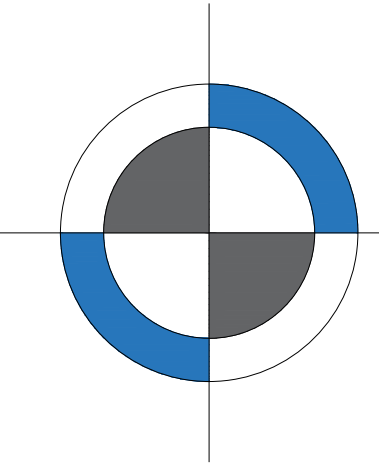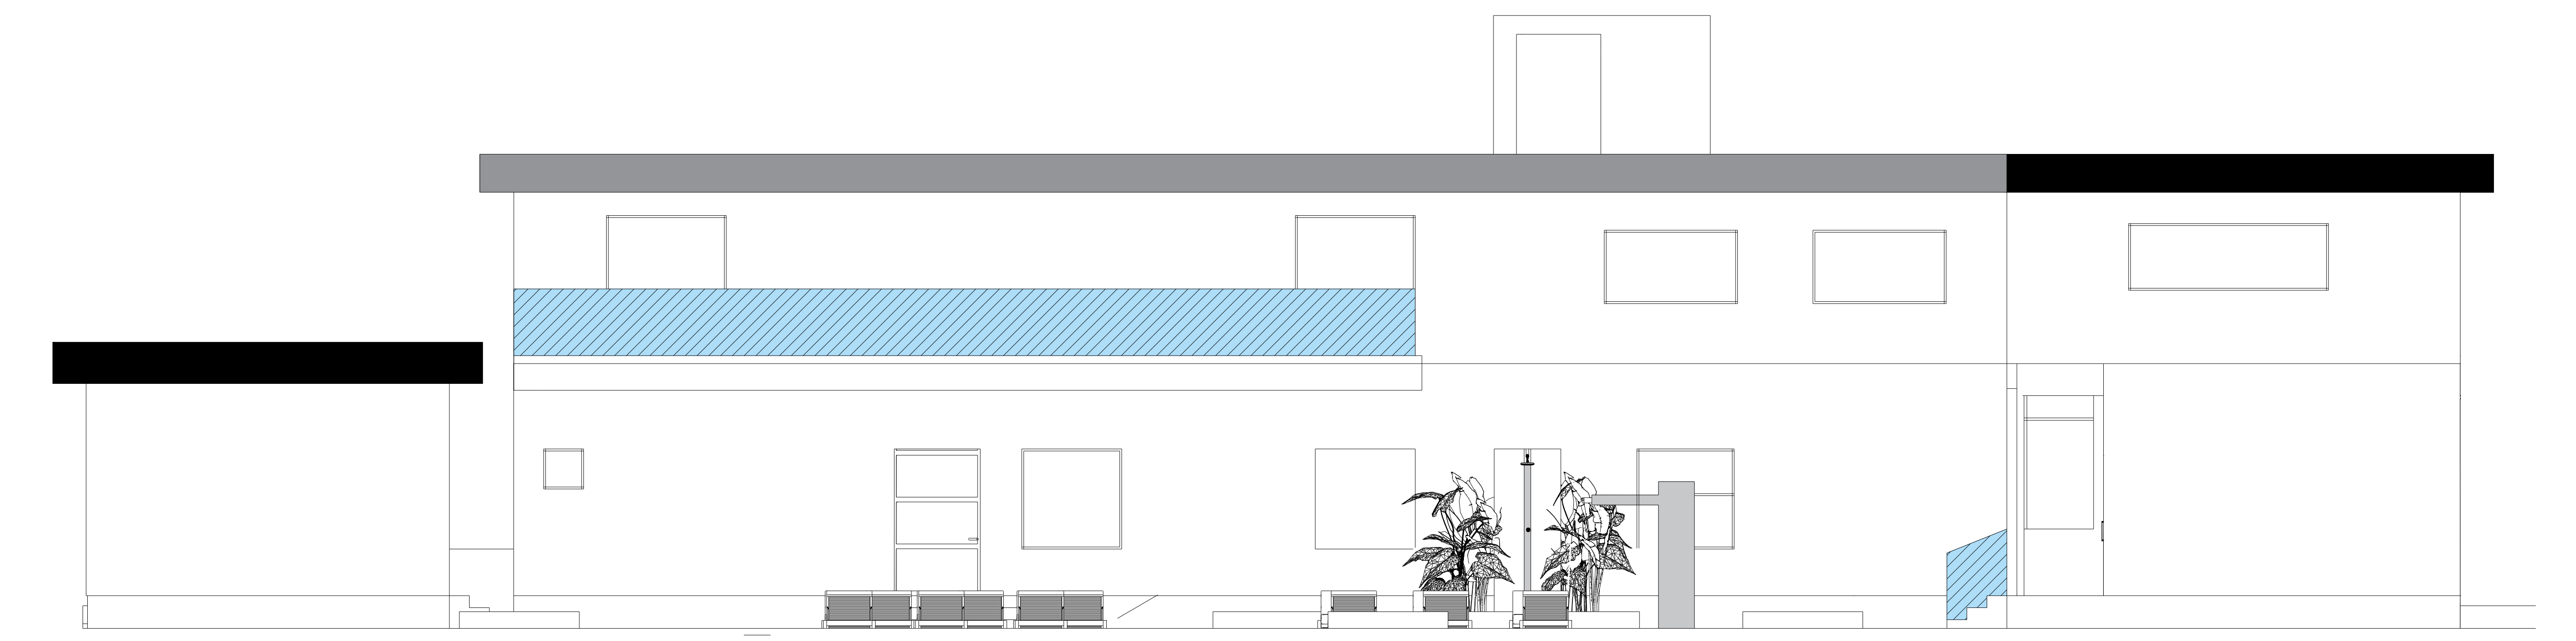

FACHADA POSTERIOR

ESC. 1:50

TERRICONSA

VILLA MARINA, DN.
Sto. Dgo., R.D.
TEL.: (829)-694-0810
E-Mail: Richardtterrero22@gmail.com

PROYECTO:

VILLA DE DOS NIVELES.

EQUIPO DE TRABAJO:

DISEÑO ARQUITECTÓNICO
ARQ. JULIO CESAR BAUTISTA PITI
CODIA: 48342
ARQ. RICHARD ANULFO TERRERO

ING. ESTRUCTURAL
ING. MARCOS SANCHEZ

ING. ELECTRICO
ING. DARLING TAVAREZ

ING. HIDRO-SANIATRIO
ING. CAROLINA COLON



**VILLA DE DOS NIVELES EN LA
PROVINCIA DE SAN PEDRO DE
MACORIS**

FECHA: MAYO 2026

CONTENIDO:

PLANTA DE ILUMINACION N1 Y N2

PROPIETARIO:

NO. PÁGINA:

9-11

TERRICONSA

VILLA MARINA, DN.
Sto. Dgo., R.D.
TEL.: (829)-694-0810
E-Mail: Richardtterrero22@gmail.com

PROYECTO:

VILLA DE DOS NIVELES.

EQUIPO DE TRABAJO:

DISEÑO ARQUITECTÓNICO
ARQ. JULIO CESAR BAUTISTA PITI
CODIA: 48342
ARQ. RICHARD ANULFO TERRERO

ING. ESTRUCTURAL
ING. MARCOS SANCHEZ

ING. ELECTRICO
ING. DARLING TAVAREZ

ING. HIDRO-SANIATRIO
ING. CAROLINA COLON



**VILLA DE DOS NIVELES EN LA
PROVINCIA DE SAN PEDRO DE
MACORIS**

FECHA: MAYO 2026


CONTENIDO:


PLANTA DE ILUMINACION N1 Y N2

PROPIETARIO:

NO. PÁGINA:

10-11

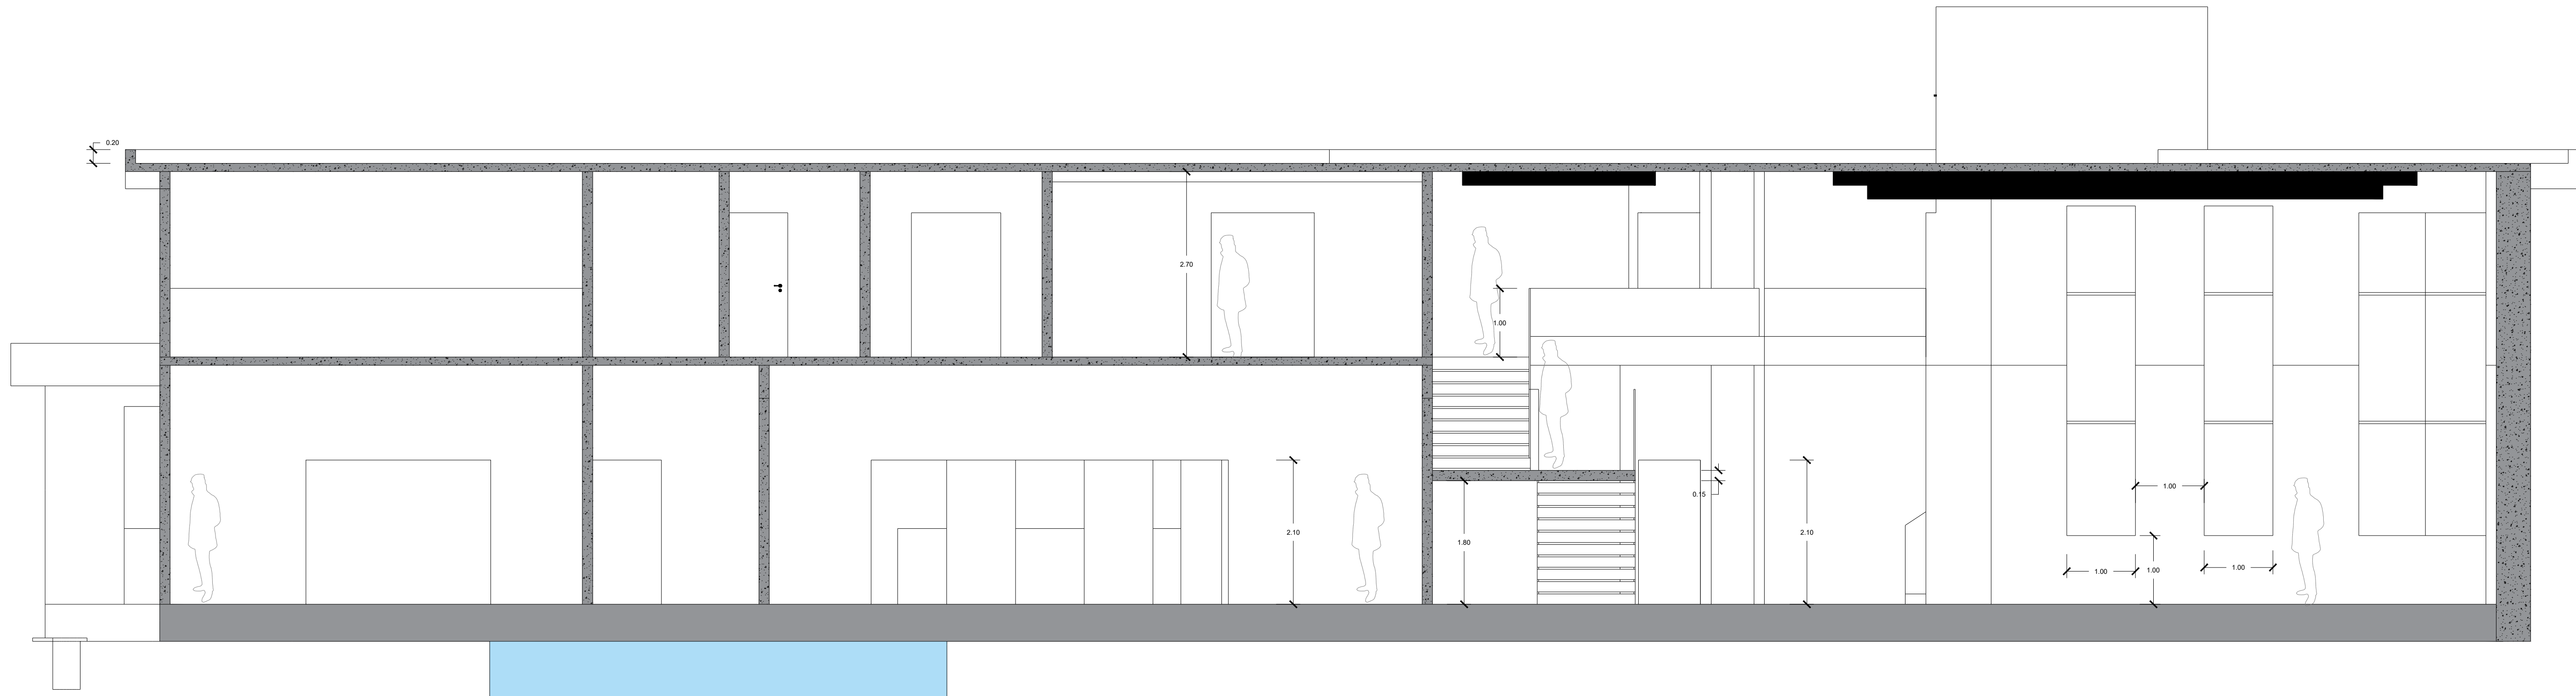

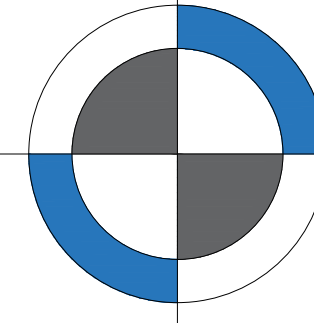 **SECCIÓN A-A**
ESC. 1:50

TERRICONSA

VILLA MARINA, DN.
Sto. Dgo., R.D.
TEL.: (829)-694-0810
E-Mail: Richardterrero22@gmail.com

PROYECTO:

VILLA DE DOS NIVELES.

EQUIPO DE TRABAJO:

DISEÑO ARQUITECTÓNICO

ARQ. JULIO CESAR BAUTISTA PITI

CODIA: 48342

ARQ. RICHARD ANULFO TERRERO

ING. ESTRUCTURAL

ING. MARCOS SANCHEZ

ING. ELECTRICO

ING. DARLING TAVAREZ

ING. HIDRO-SANITARIO

ING. CAROLINA COLON



**VILLA DE DOS NIVELES EN LA
PROVINCIA DE SAN PEDRO DE
MACORIS**

FECHA: MAYO 2026

CONTENIDO:

PLANTA DE ILUMINACION N1 Y N2

PROPIETARIO:

NO. PÁGINA:

11-11

